
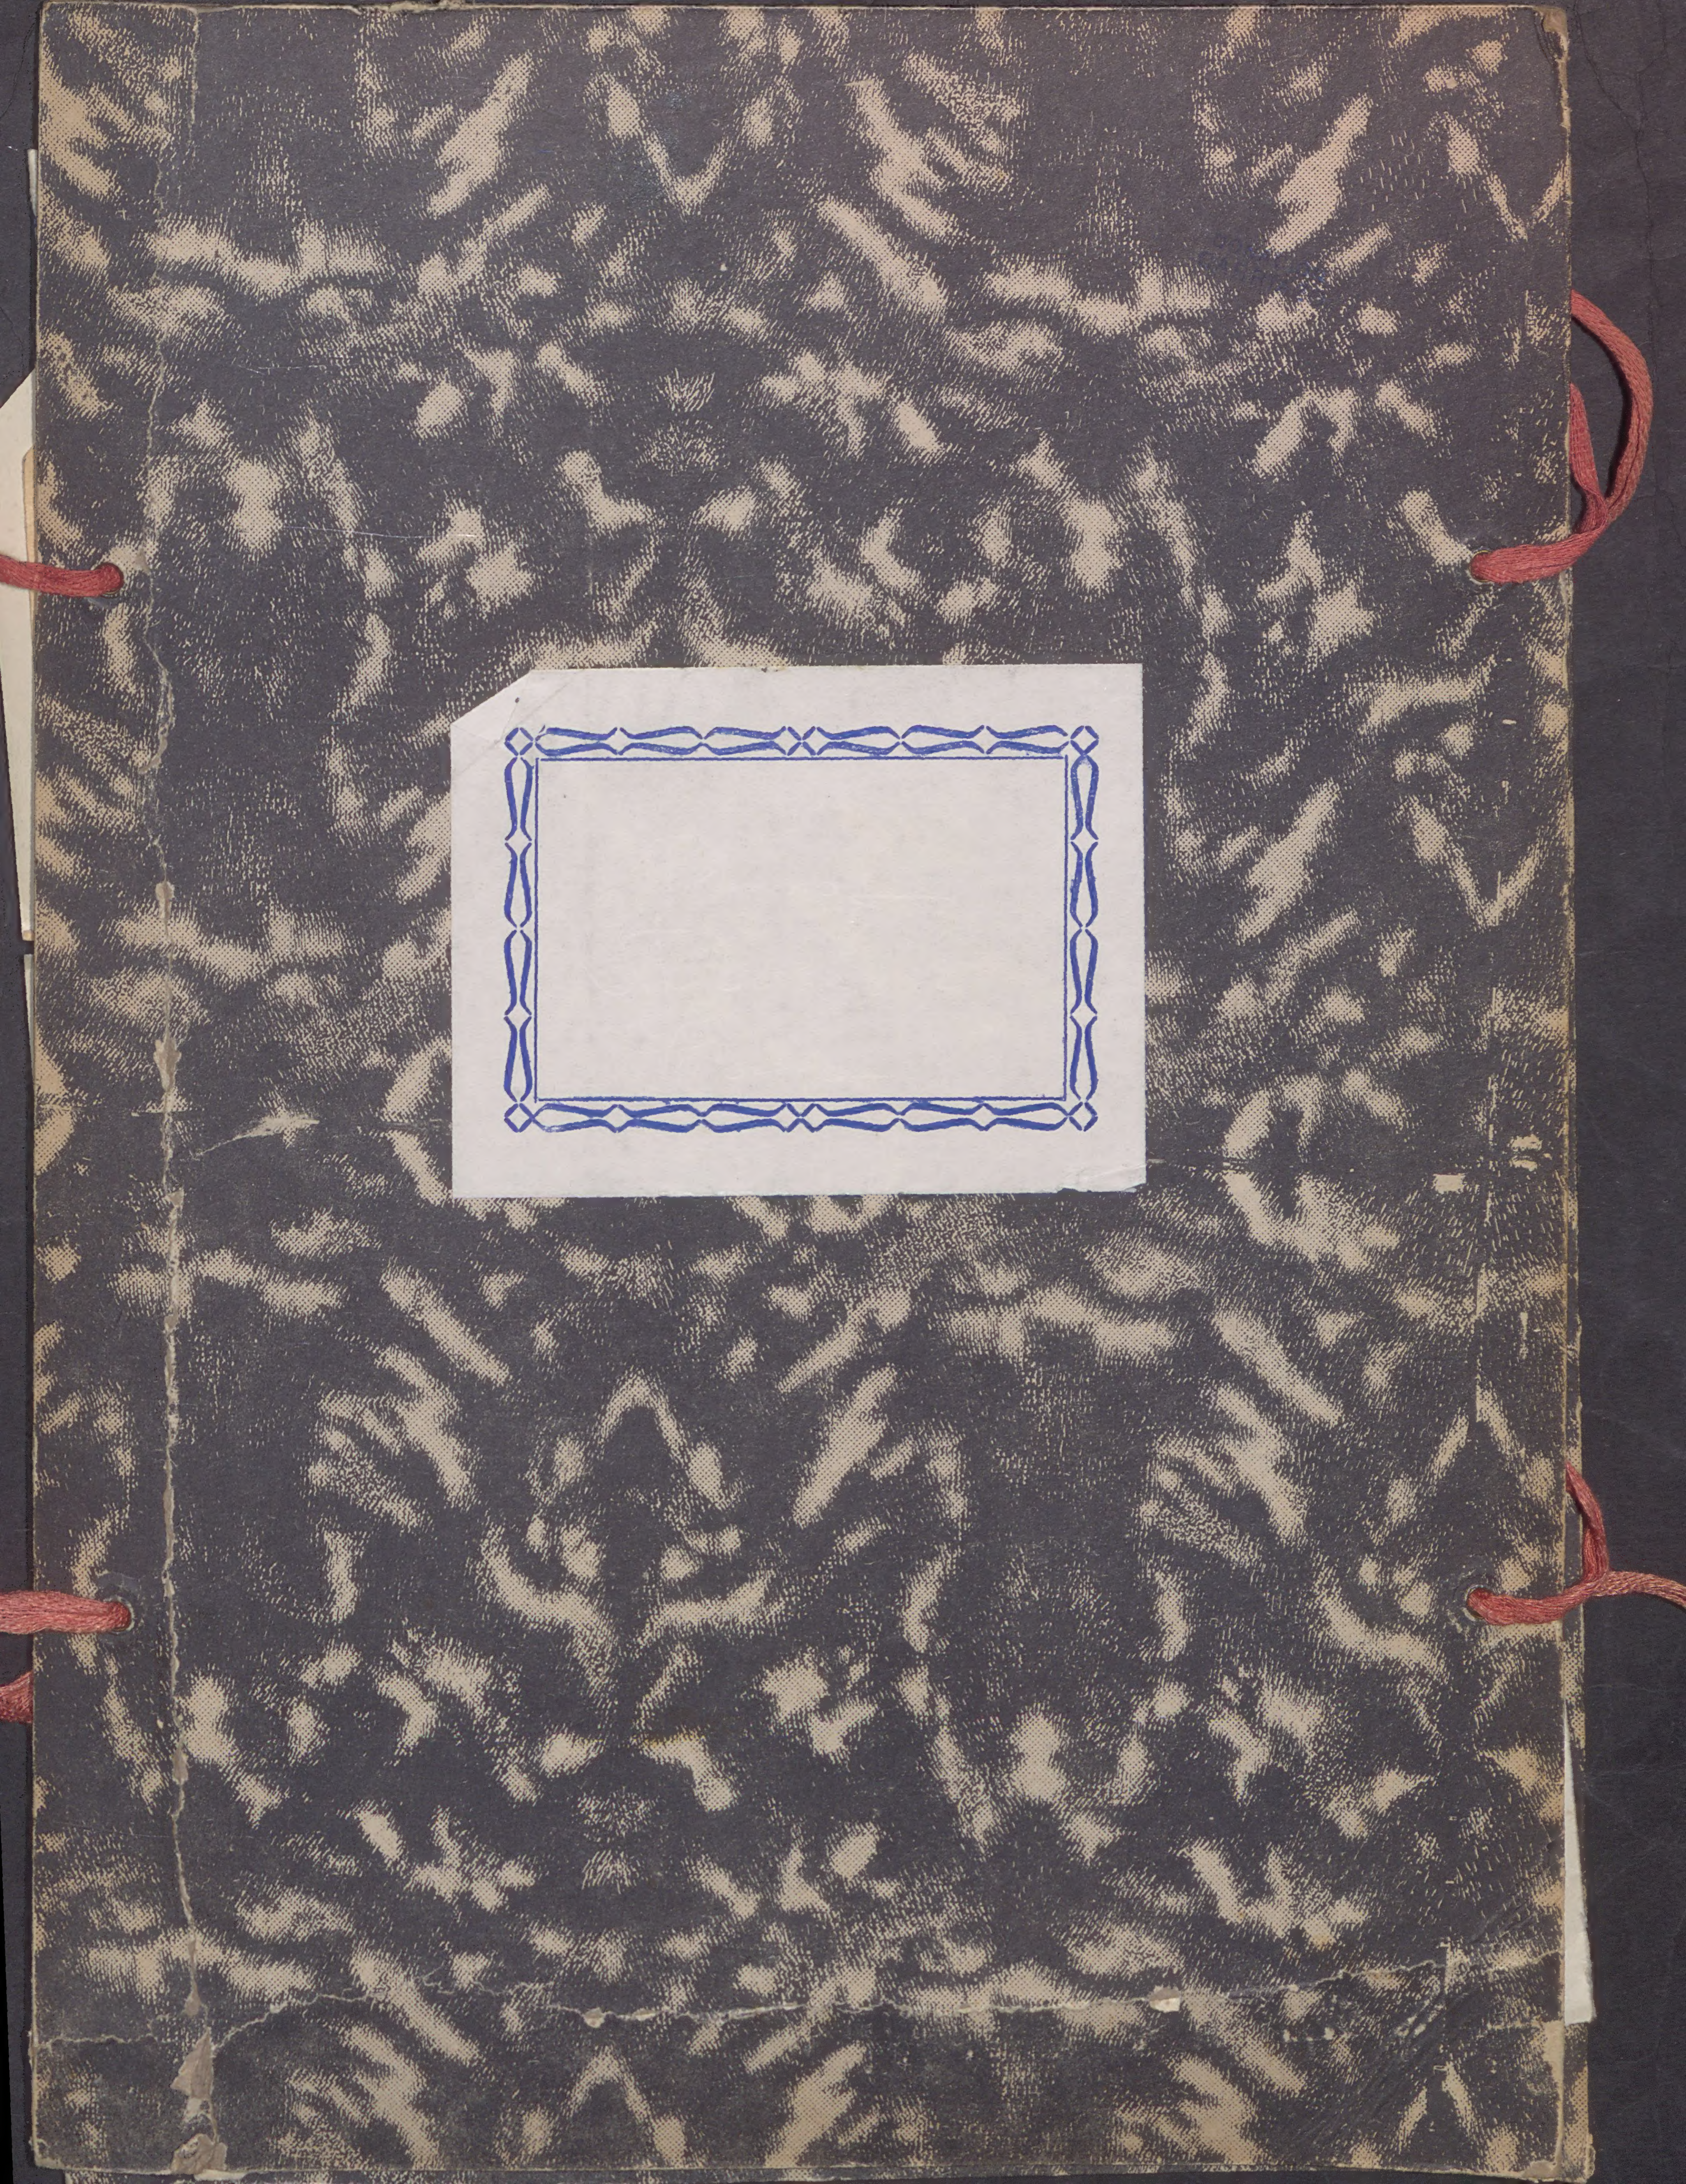
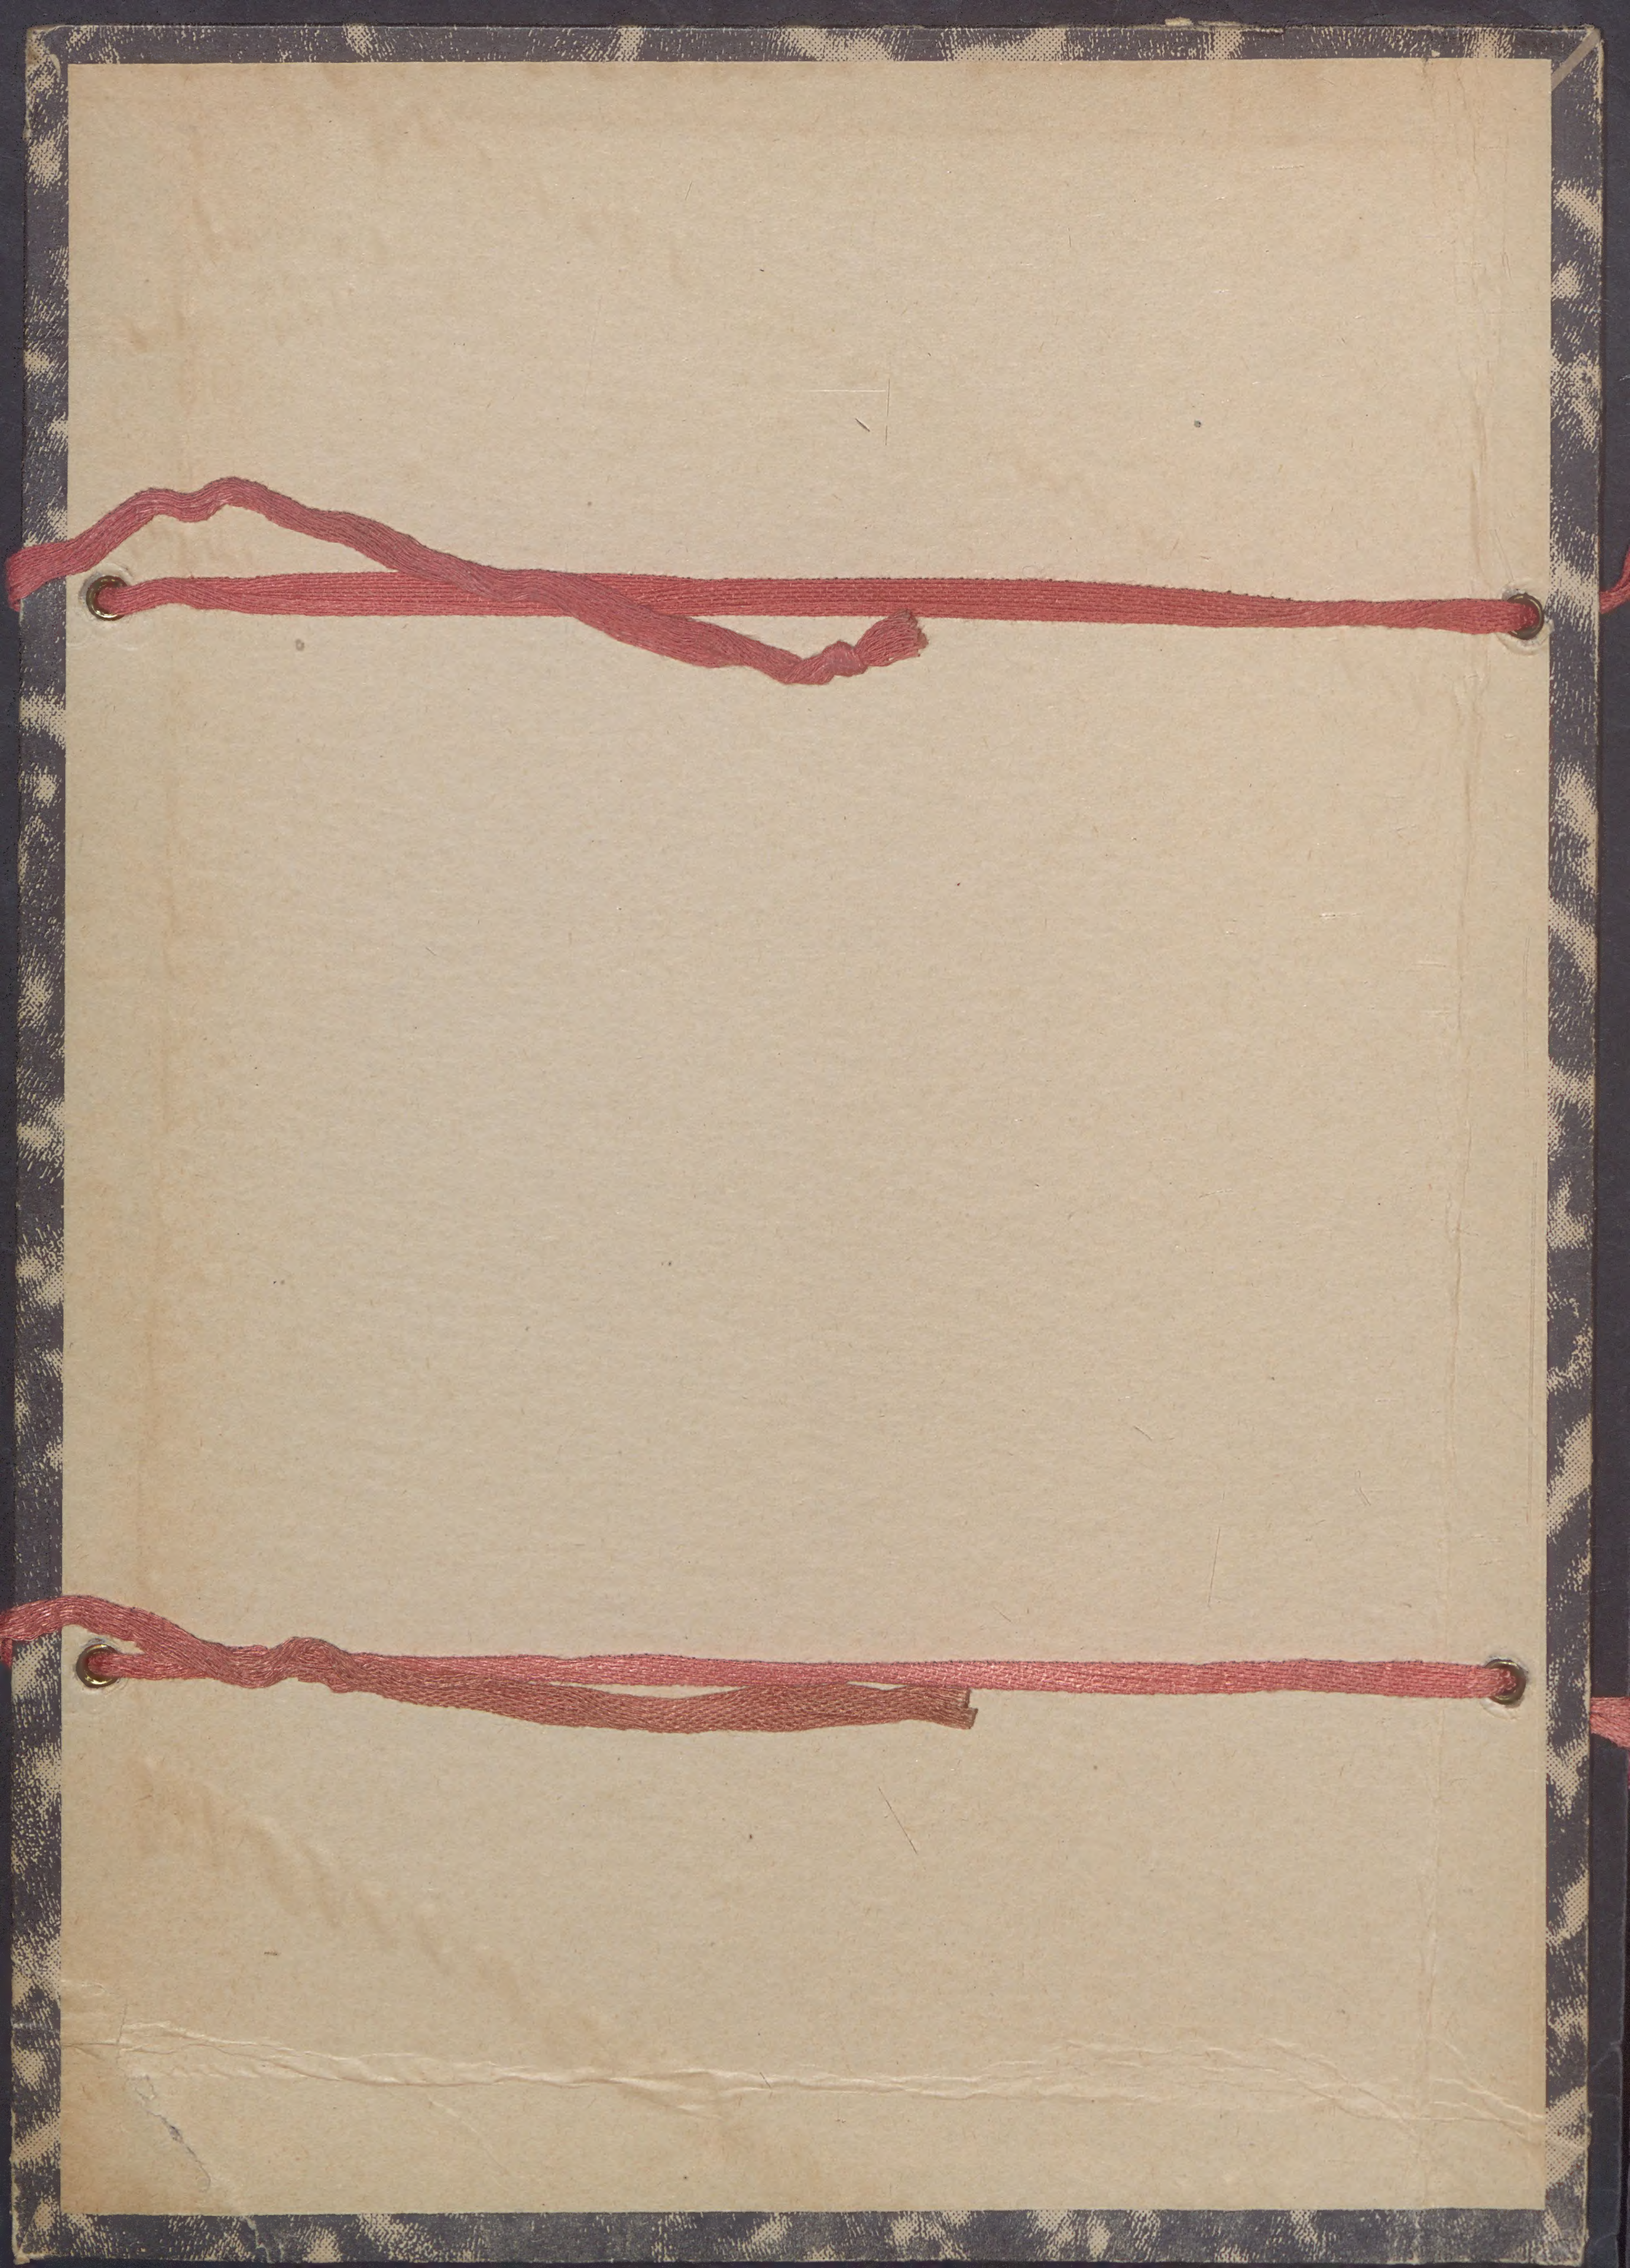



S. N.

Sr. Don JUAN DE MATA CARRIAZO Y ARROQUIA

de la

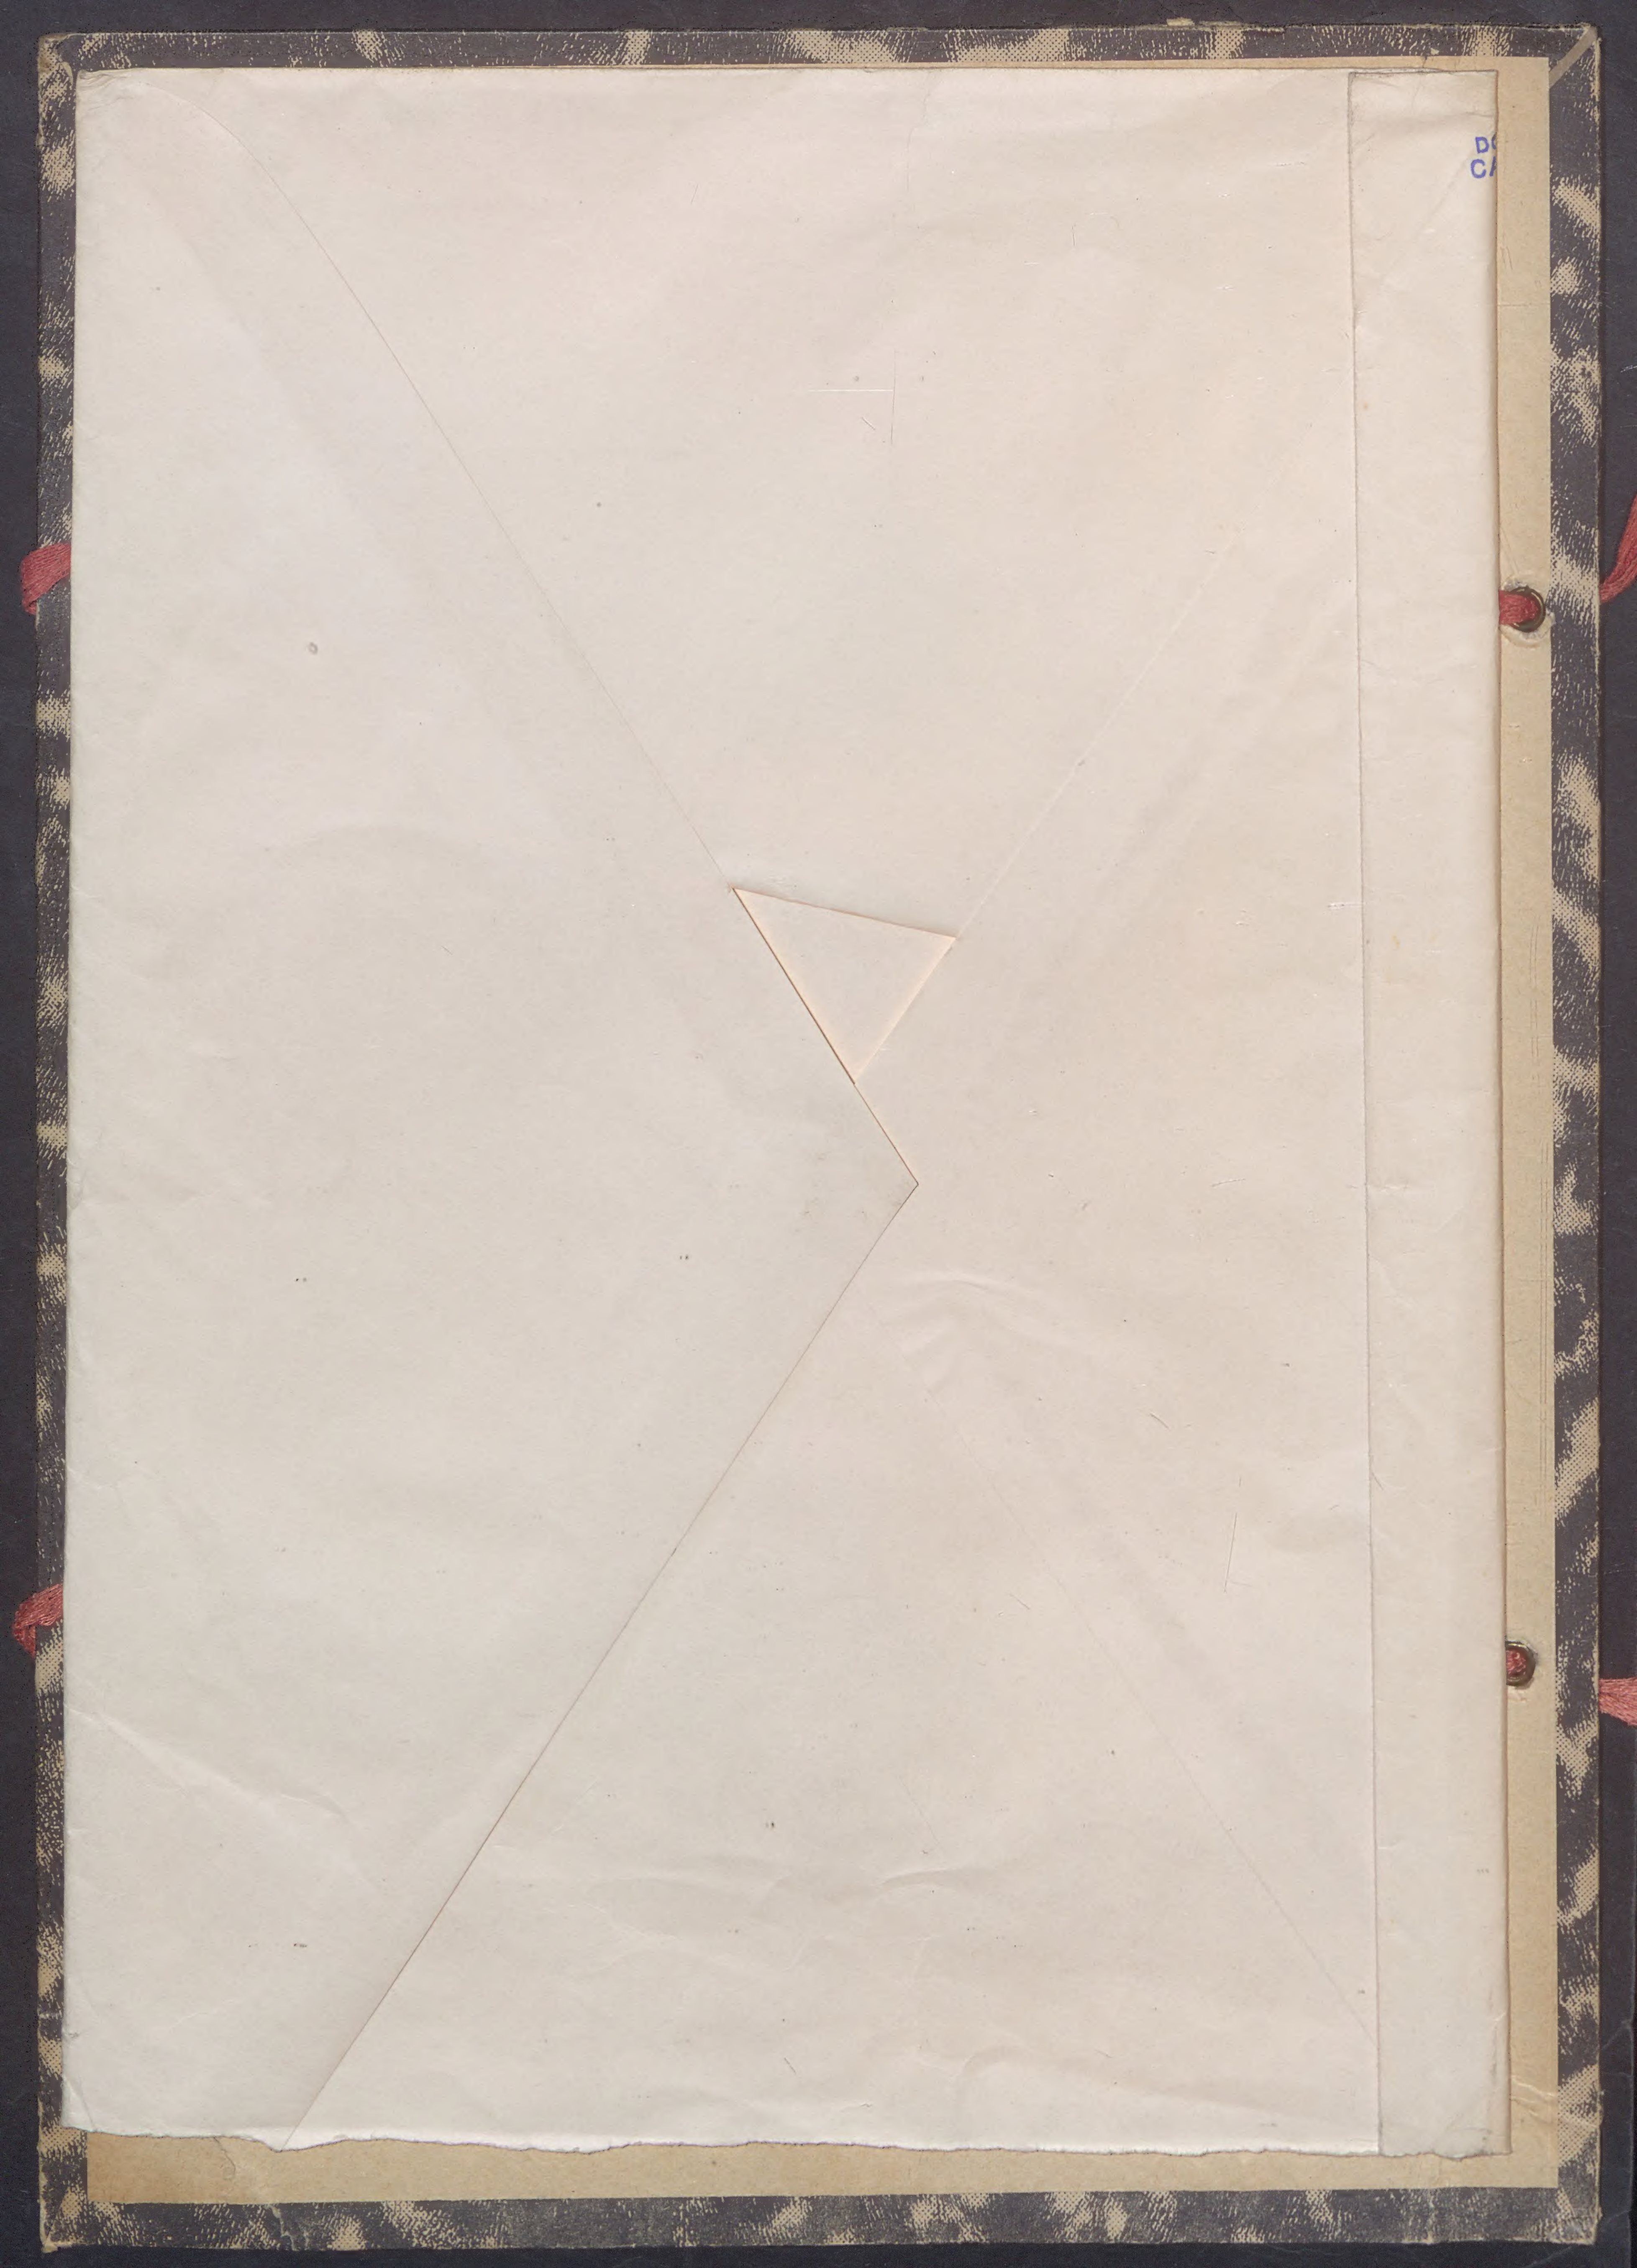



Planta General.
Esc. 1:200
Foso.
Cupresus macrocarpa.
Jacaranda mimosaefolia.
Nerium oleander.
Pittosporum tobira.
Prunus flore pleno.
Salix babilonica.
Planta Parcial.
Esc. 1:50
Jardin.
Banco.
Muro del foso.
Canto rodado blanco.
Granito.
Zocalo de fachada.
Seccion A.B.
Esc. 1:50
Acera.
Terreno Actual.
Firme.
Bordura de arrayan o similar.
Alzado del Banco.
Esc. 1:20
Seccion del Banco.
Esc. 1:20
Piedra de "Almorgui"
Rejilla de hierro.
Canalillo.
1:200
1:50
1:20
5-11-60
Universidad de Sevilla.
Plano Nº 34
Proyecto.
Urbanizacion General.
Donación Carriazo

morgui"


ESCALAS	1:200 1:50 1:20	UNIVERSIDAD DE SEVILLA.	PLANO Nº 34 CLASIFIC.
erro.	~~[illegible]~~ [illegible] 5-11-60	PROYECTO. URBANIZACION GENERAL.	[signature]

CALLE PALOS DE MOGUER

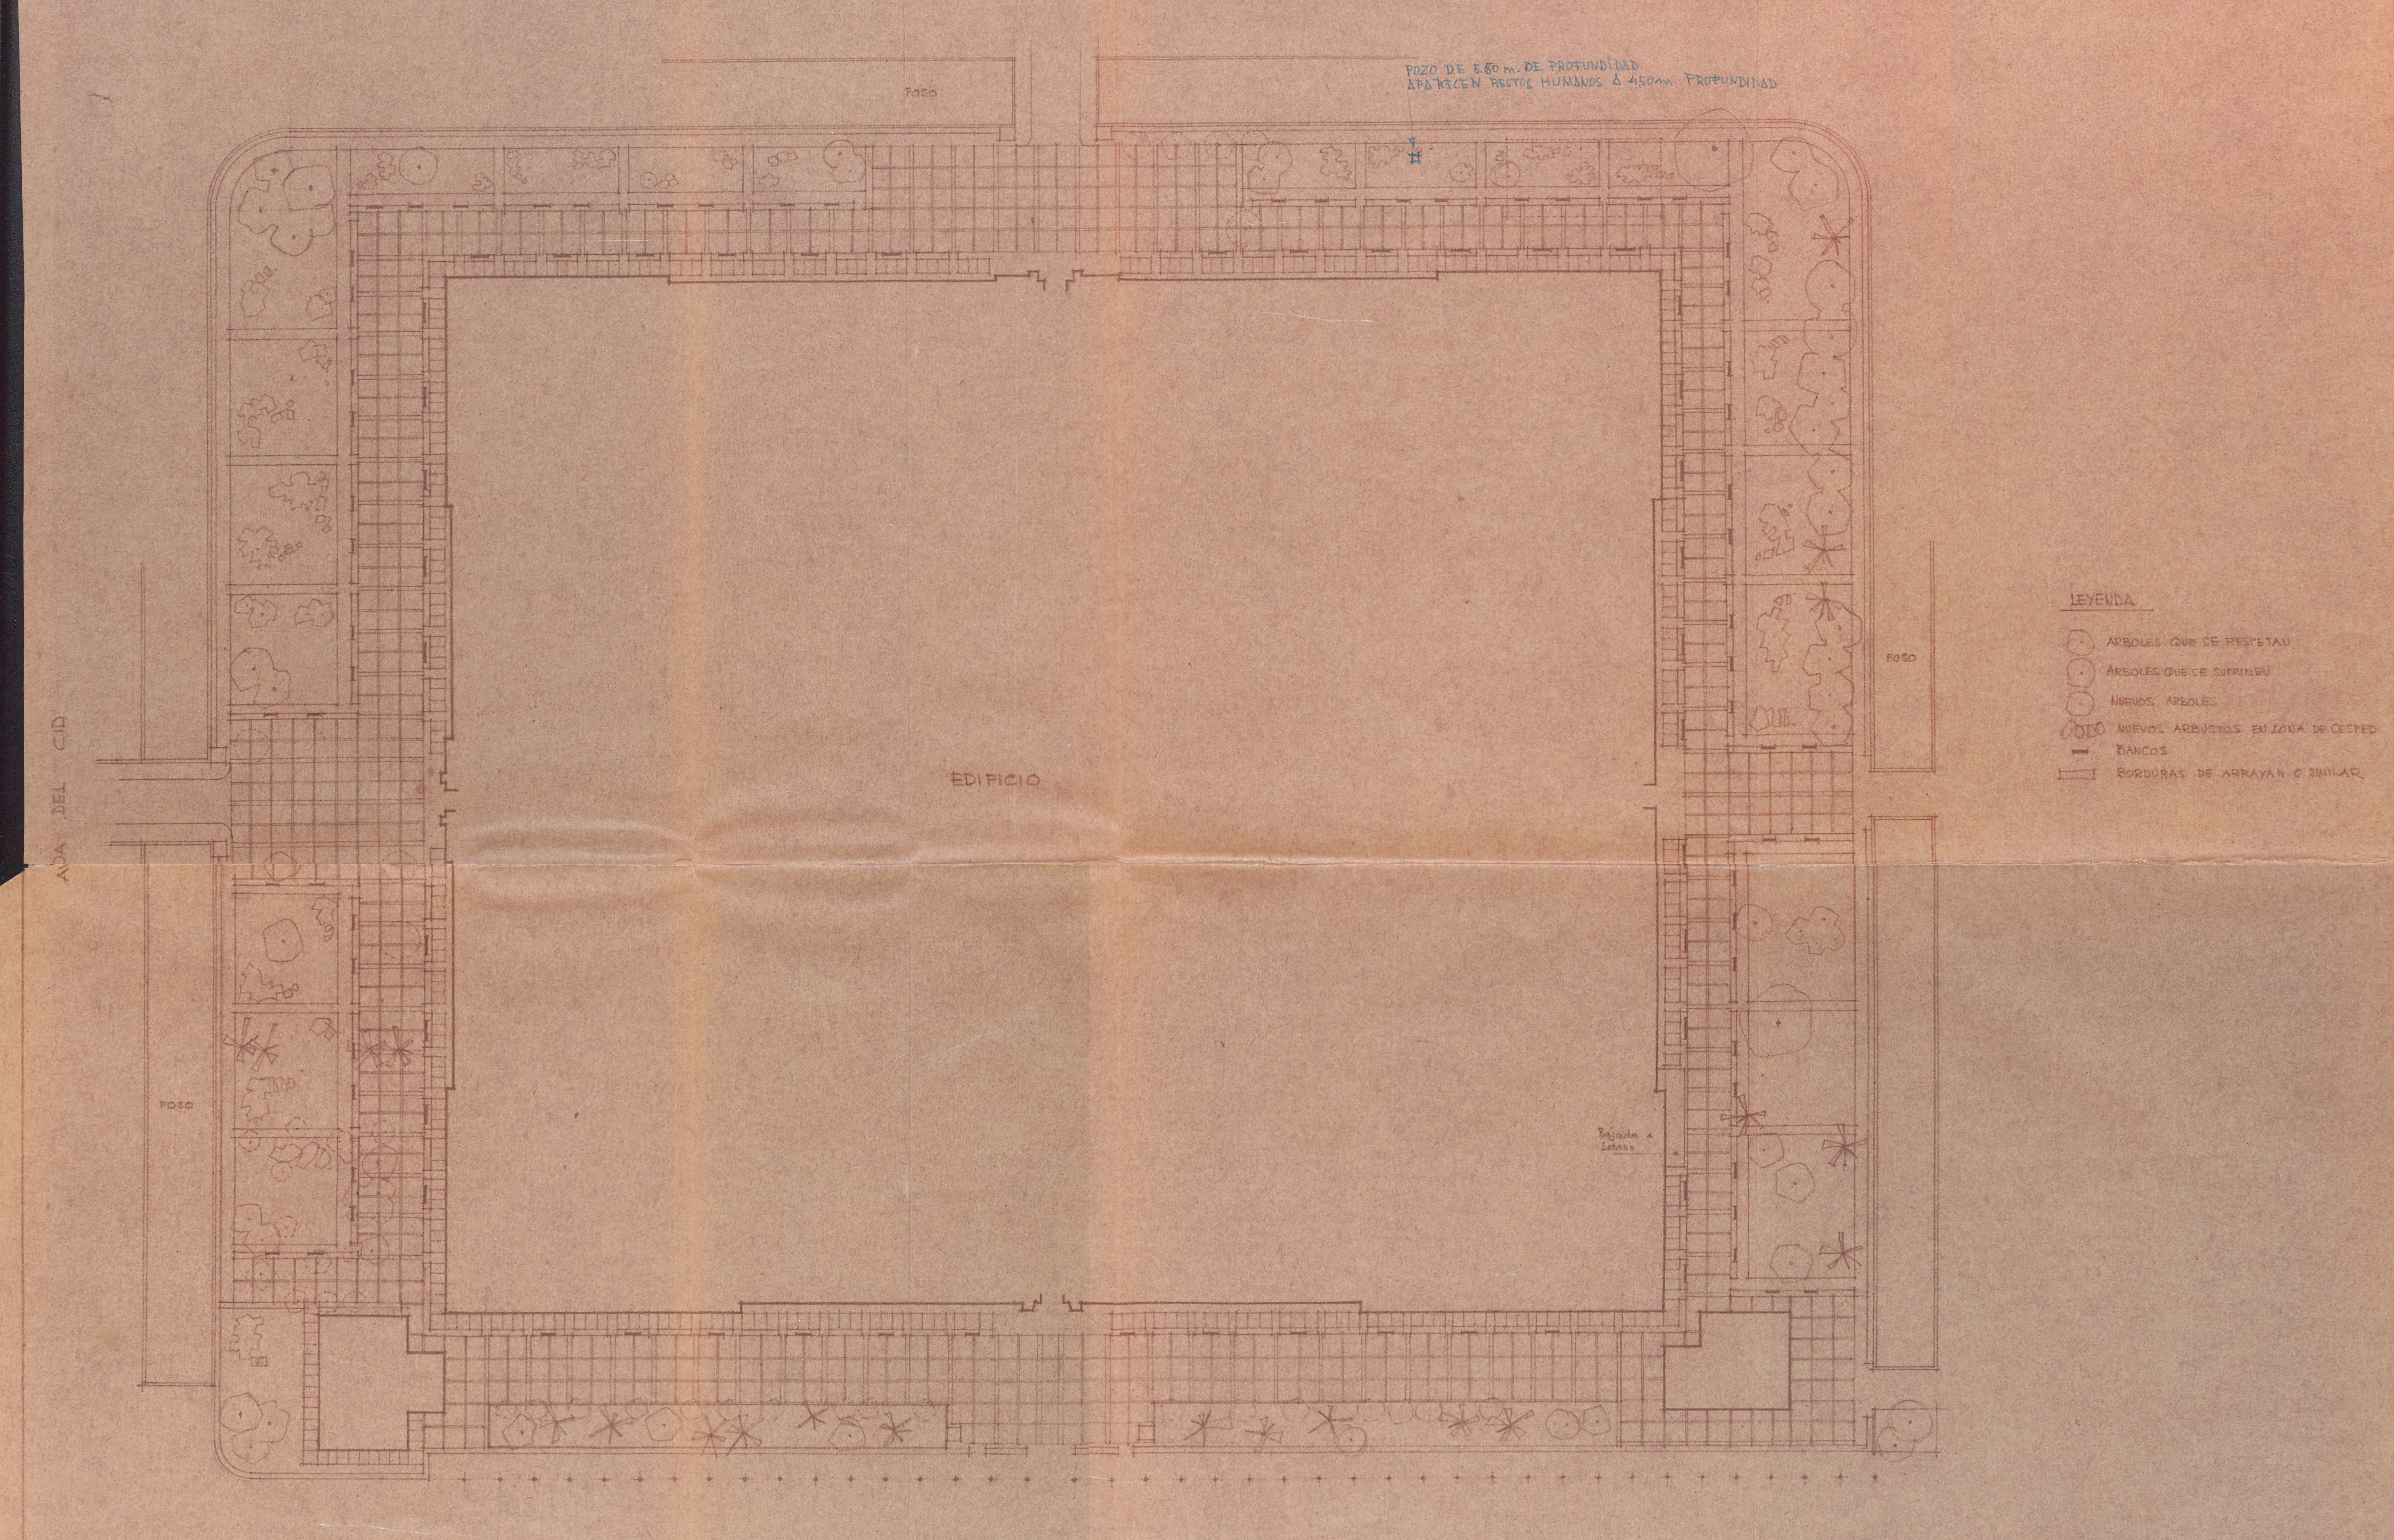

CALLE DE S. FERNANDO

1:500	UNIVERSIDAD DE SEVILLA.		28
	ANTEPROYECTO DE URBANIZACION EXTERIOR.		
23-8-60			

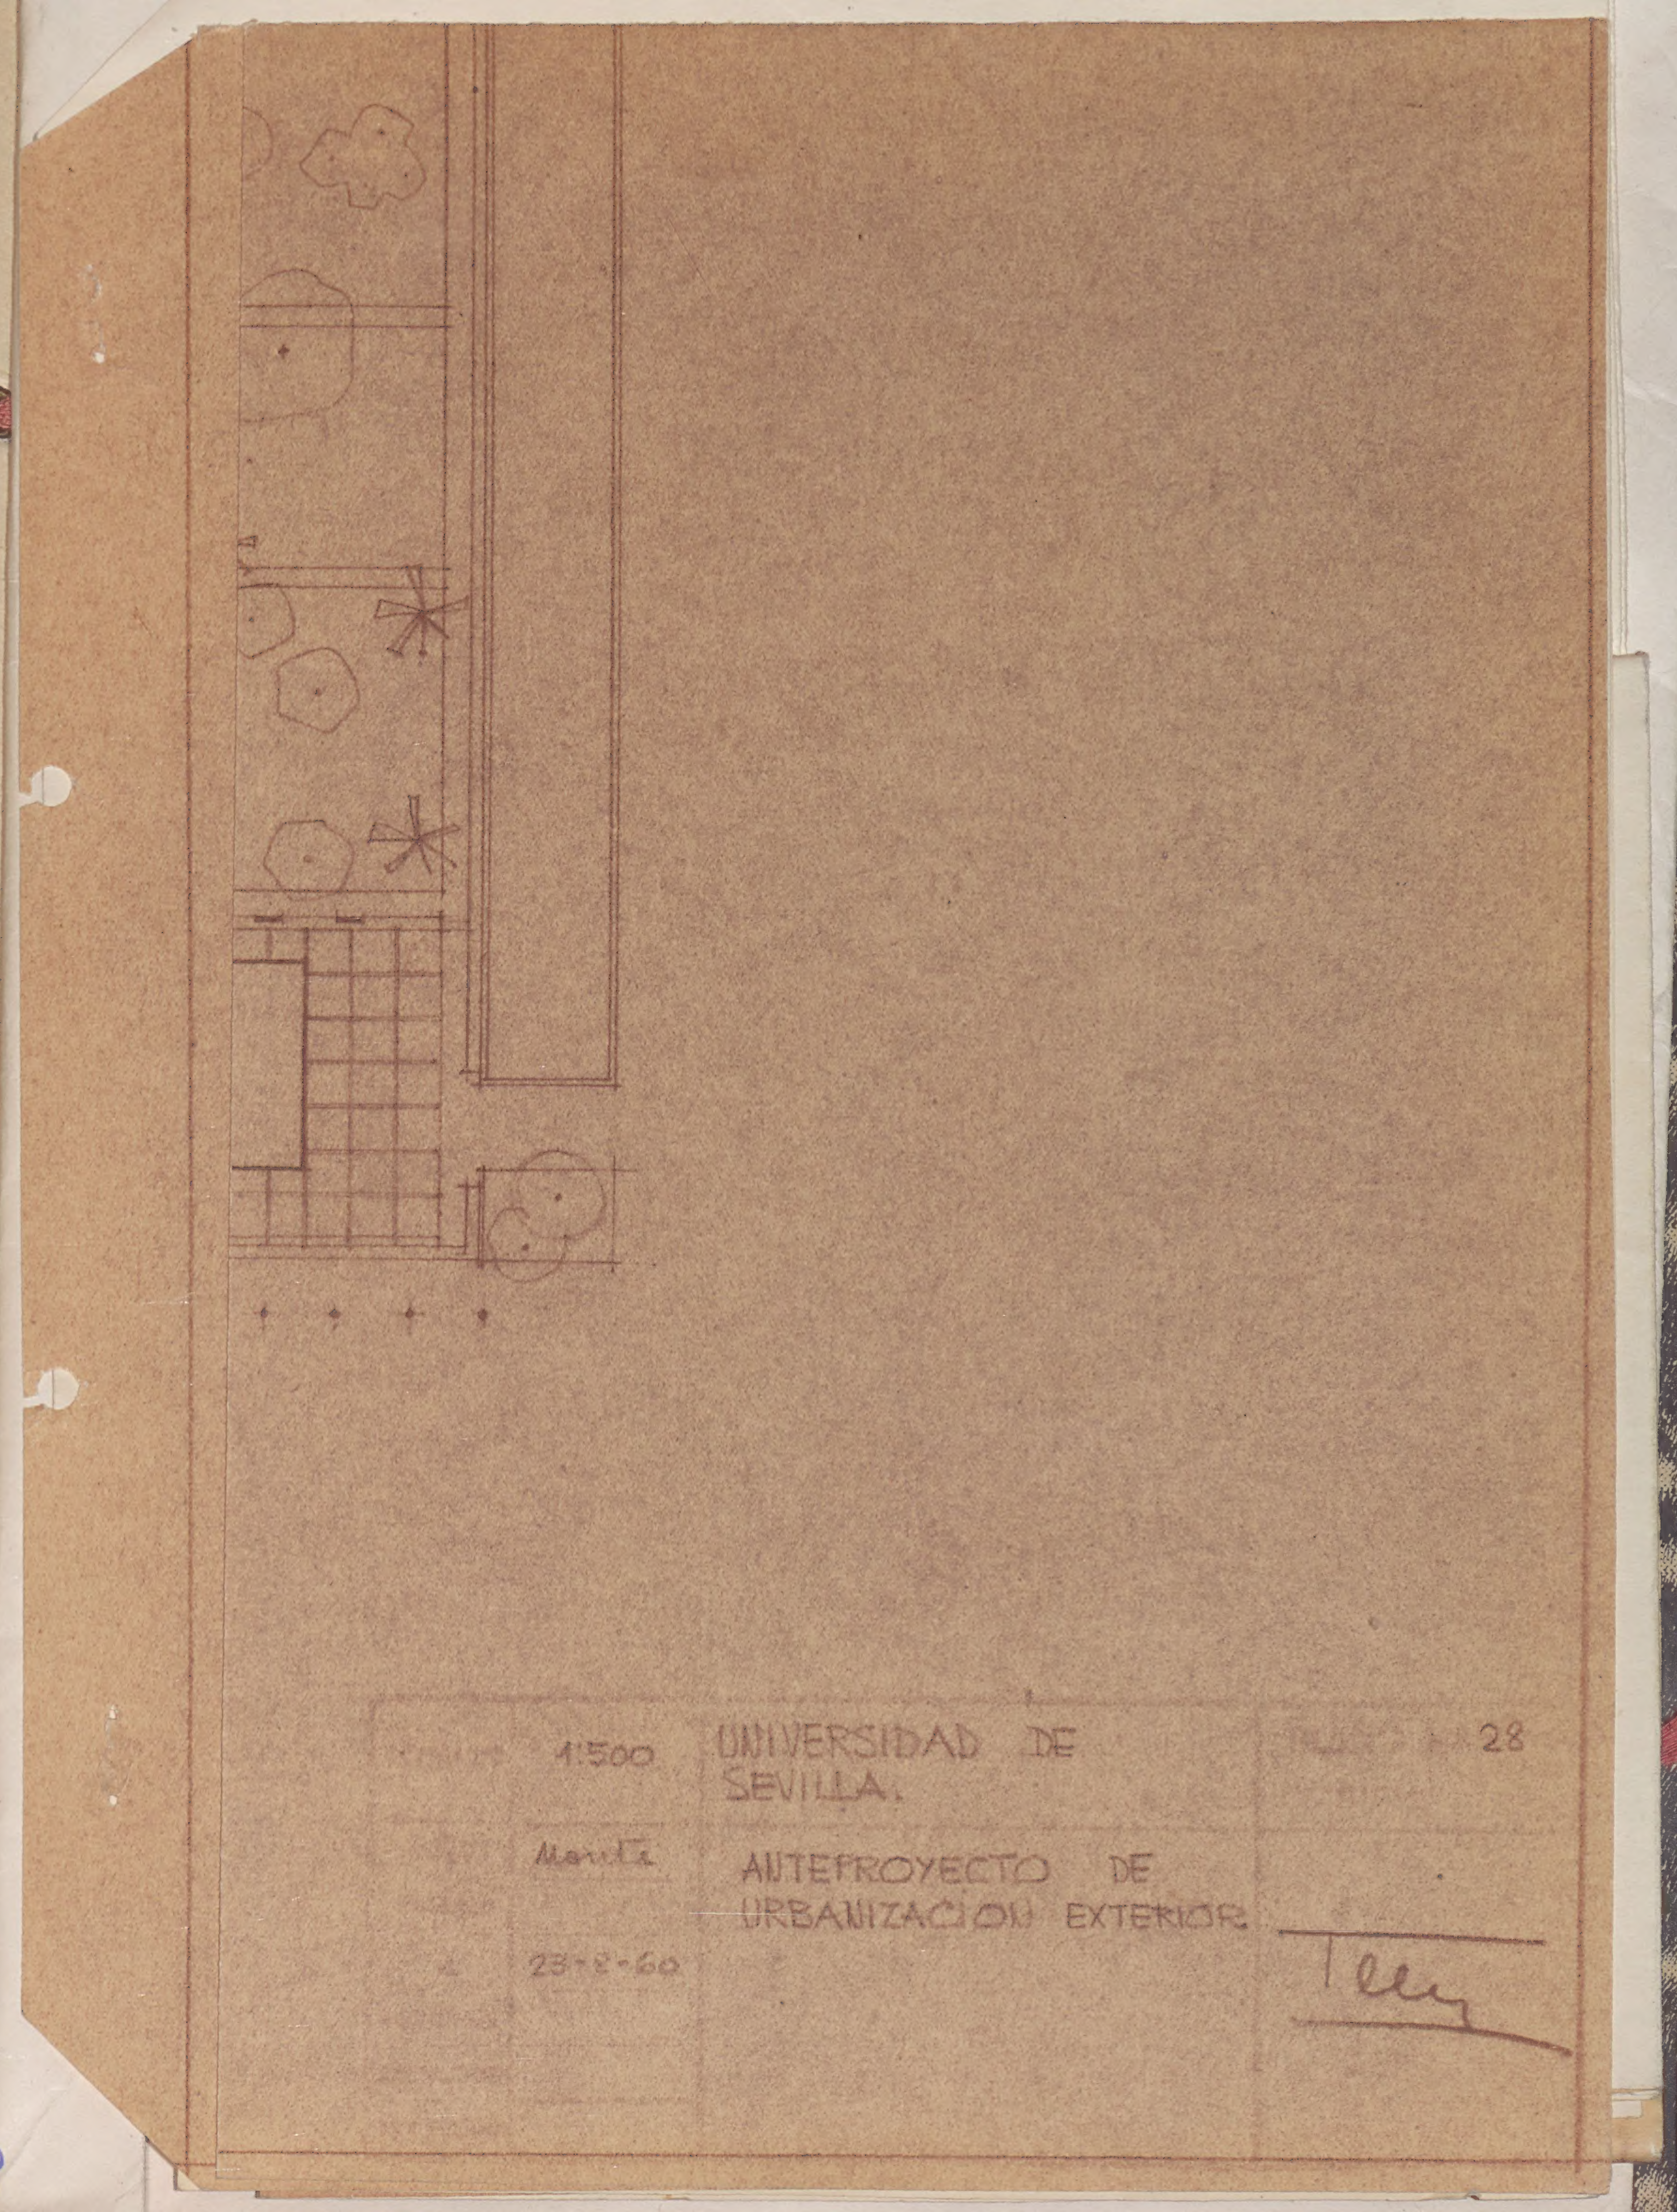
1:500
UNIVERSIDAD DE
SEVILLA.
28
ANTEPROYECTO DE
URBANIZACION EXTERIOR
23-2-60


Nº 301 "EXAKTOR" MARCA REGISTRADA

